


# Einzelzimmer Pflege mit Loggia (23 bis 32 m<sup>2</sup>)

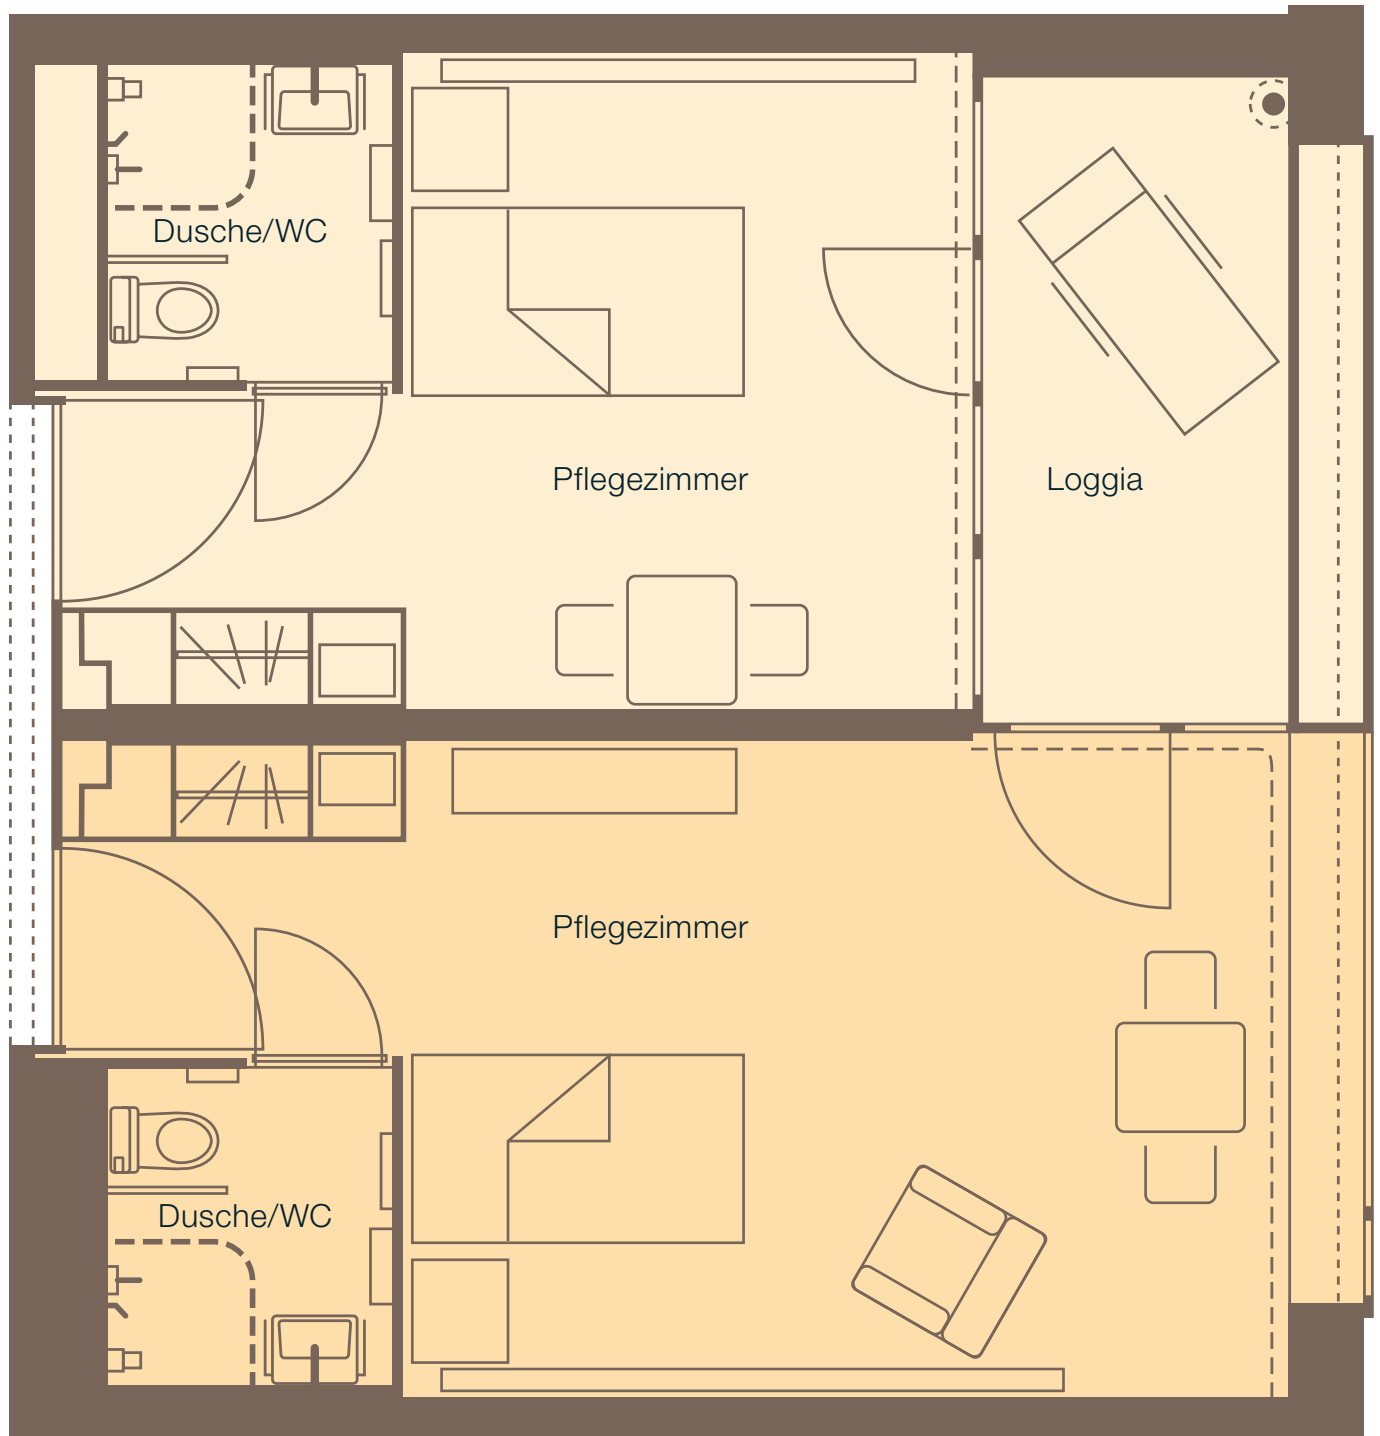

1:50  
Vermessung ohne Gewähr

